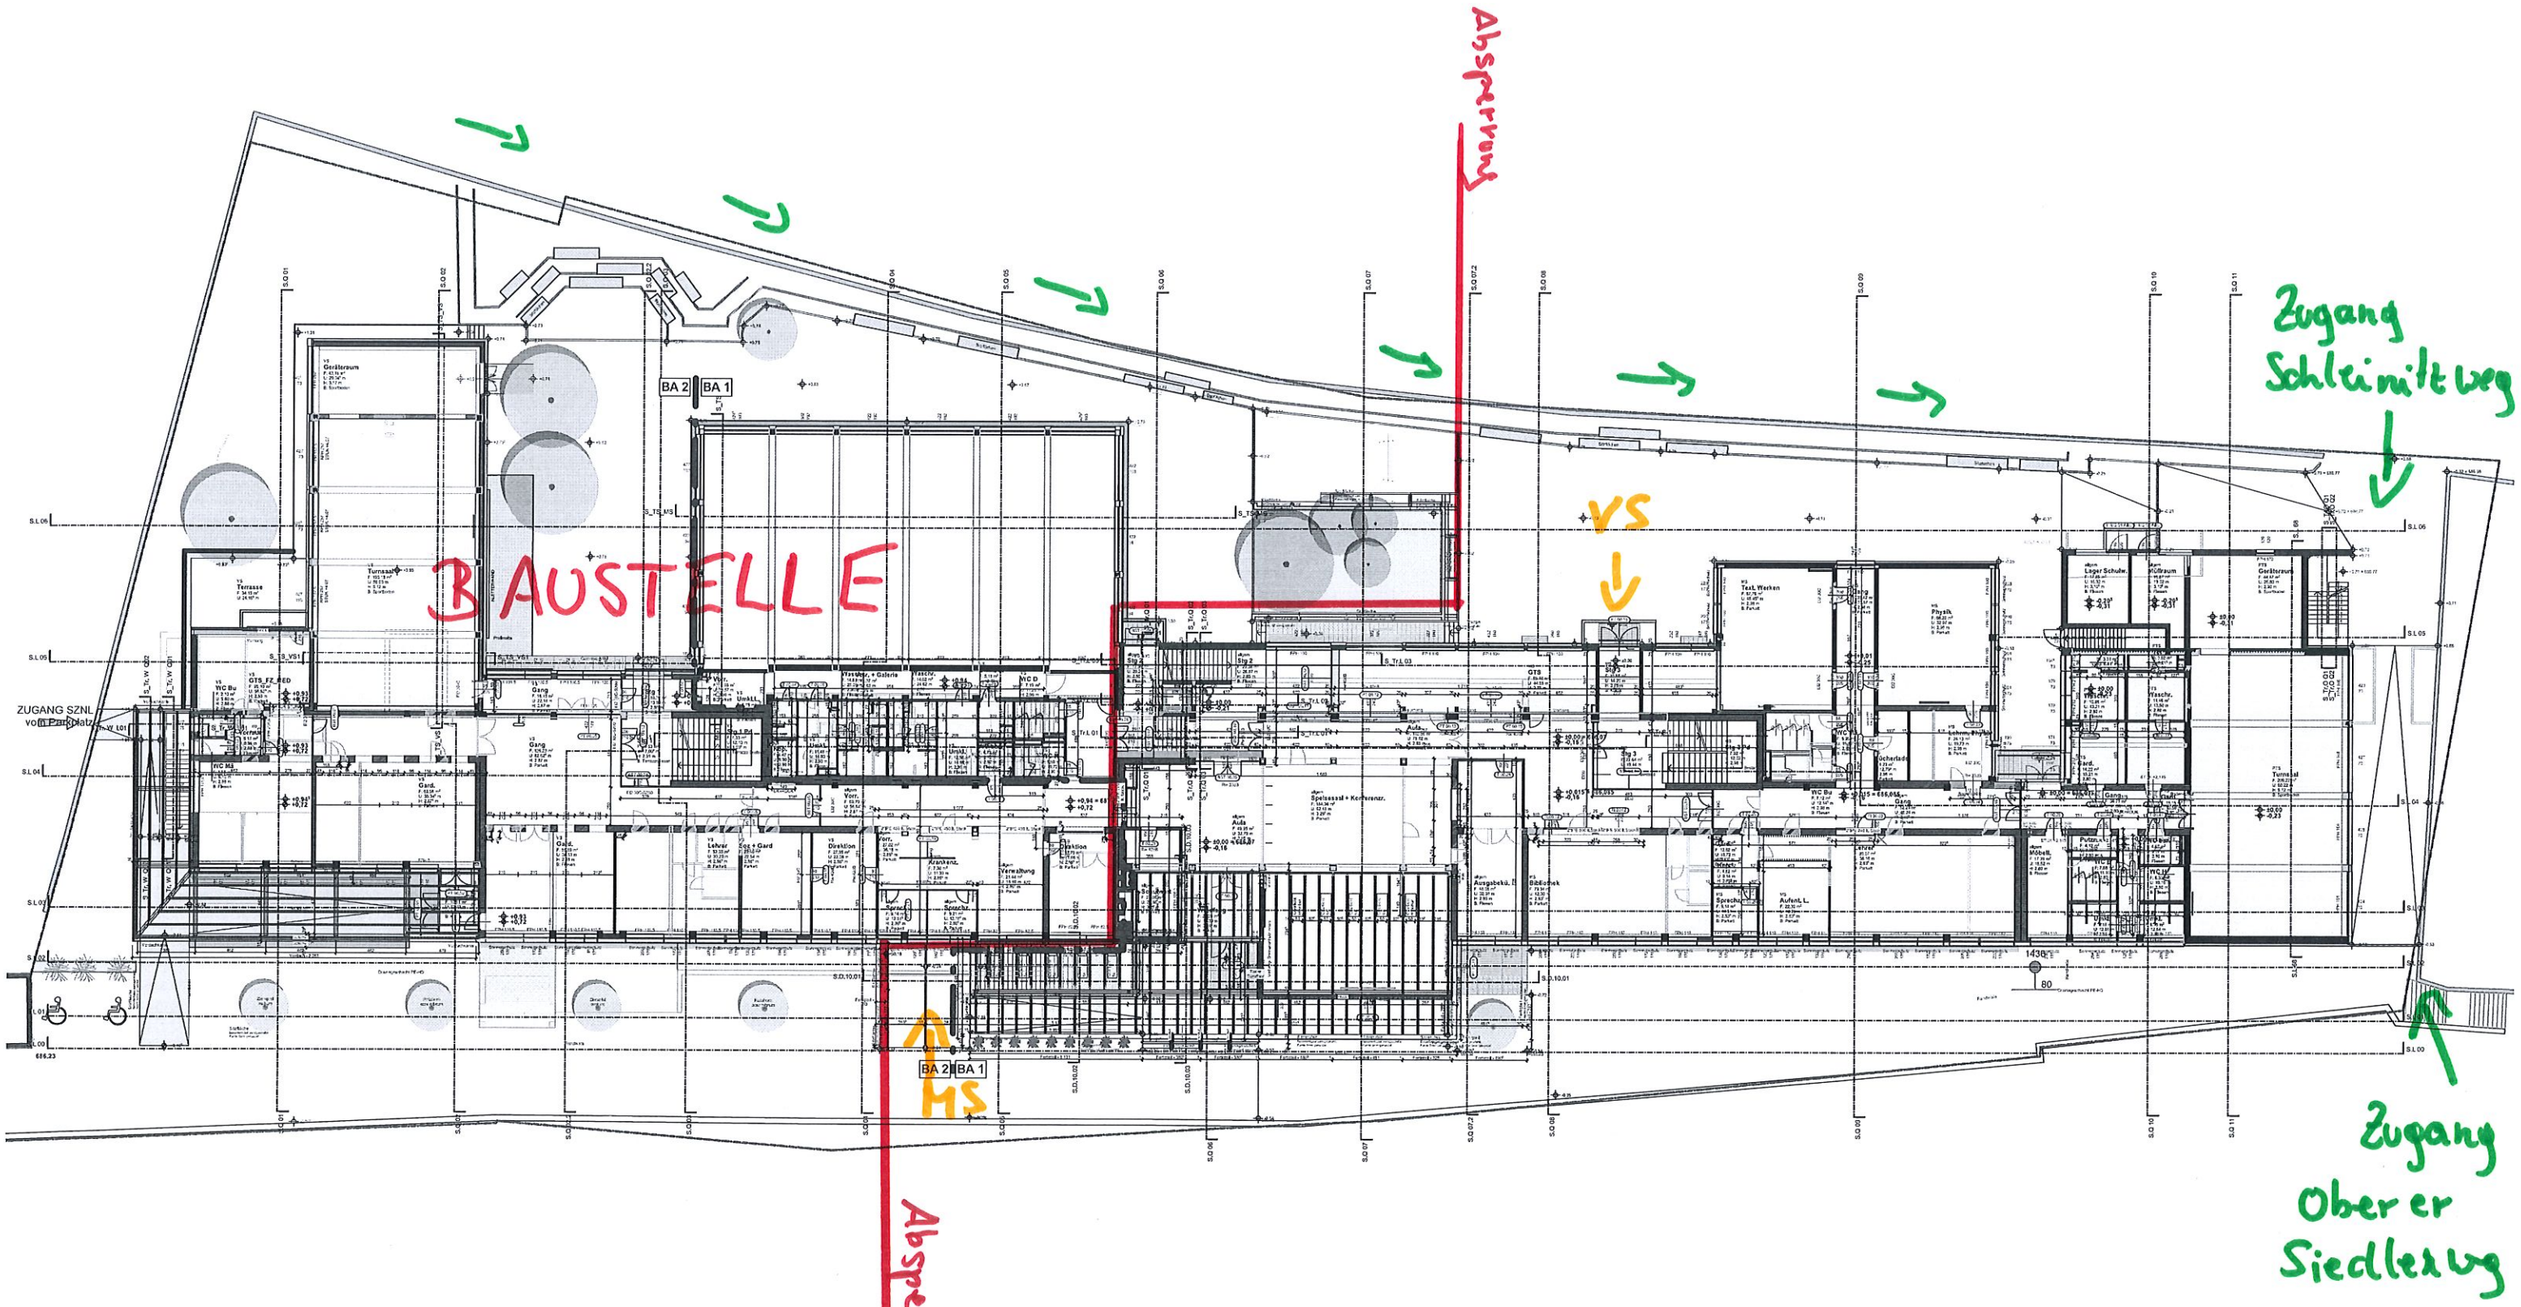

THEMA:

SCHULZENTRUM NORD LIENZ: NEUSTRUKTURIERUNG

EG-Übersichtsplan Bauabschnitt